



クネット・ユービック自立型 (4M)

Scale: 1:20

ステンレス製 階段用手摺

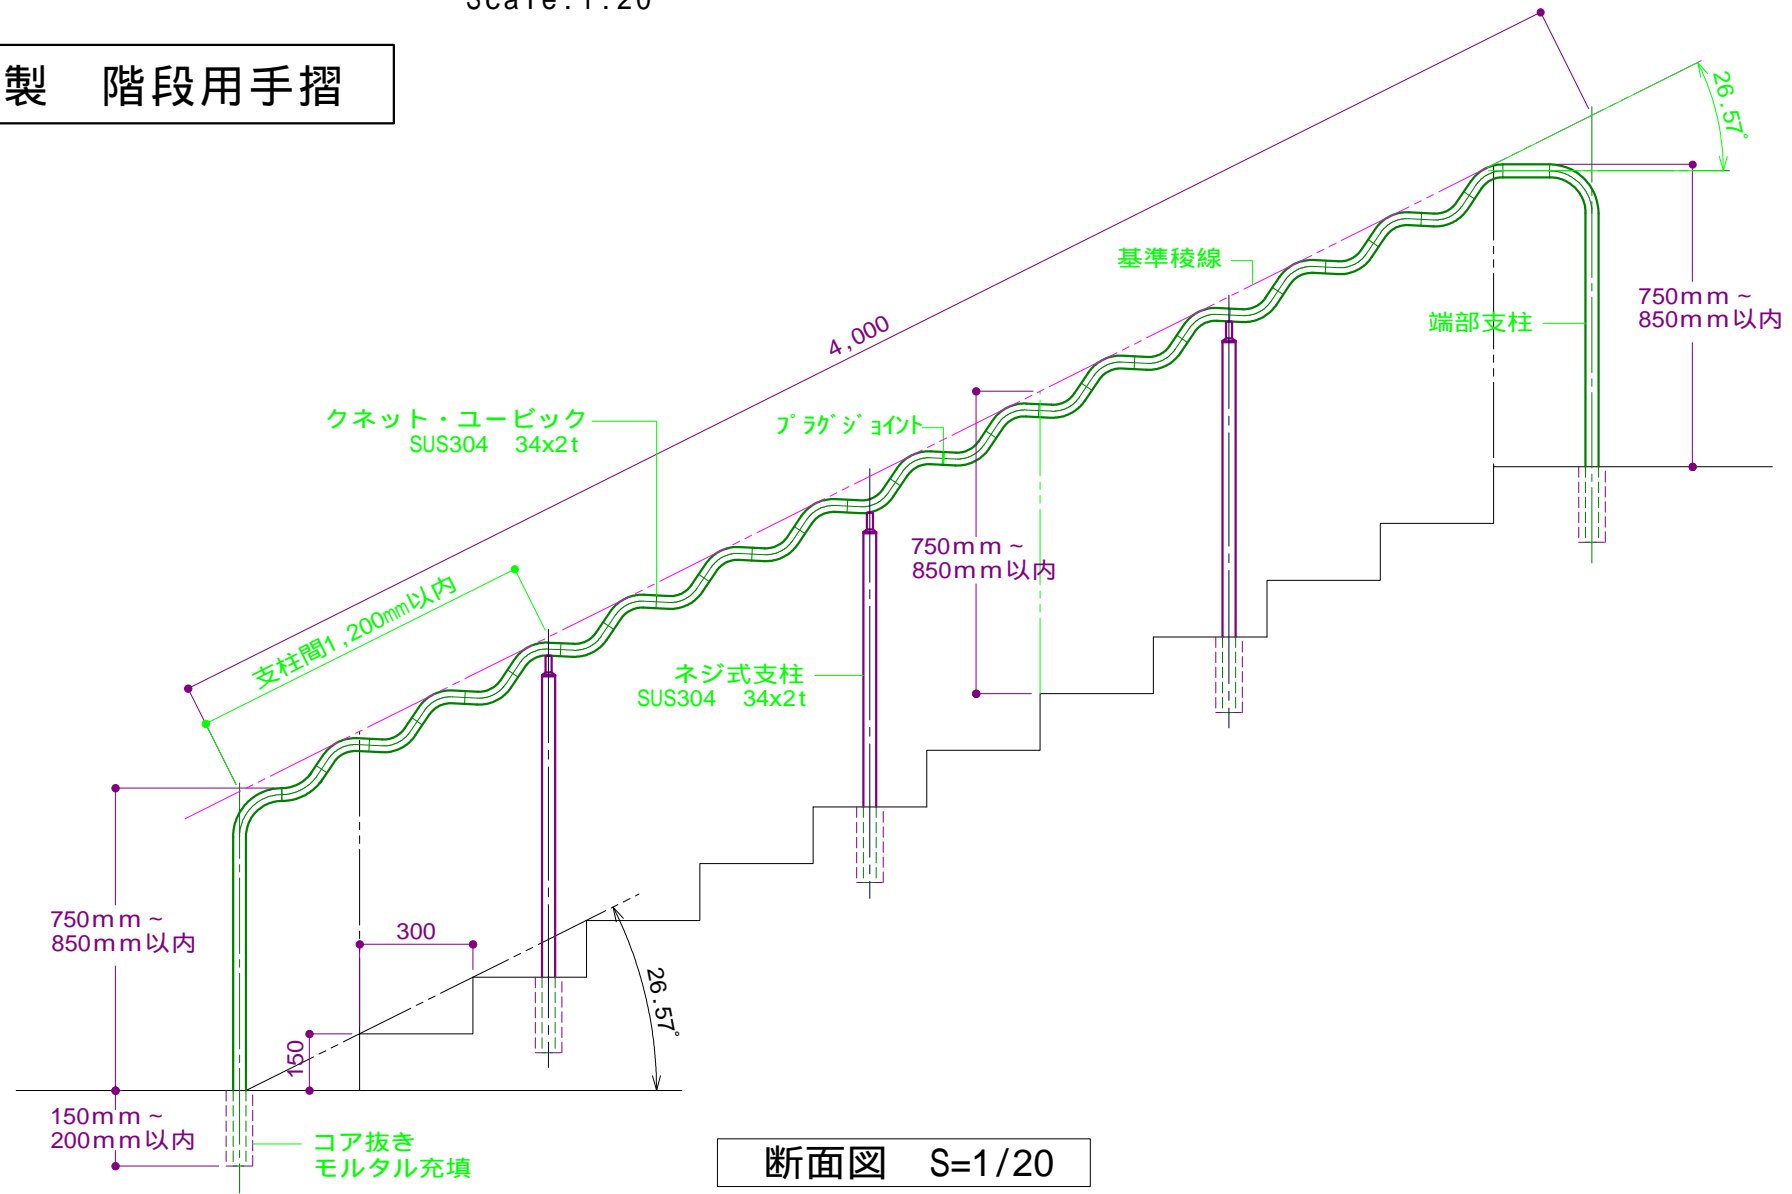

断面図 S=1/20

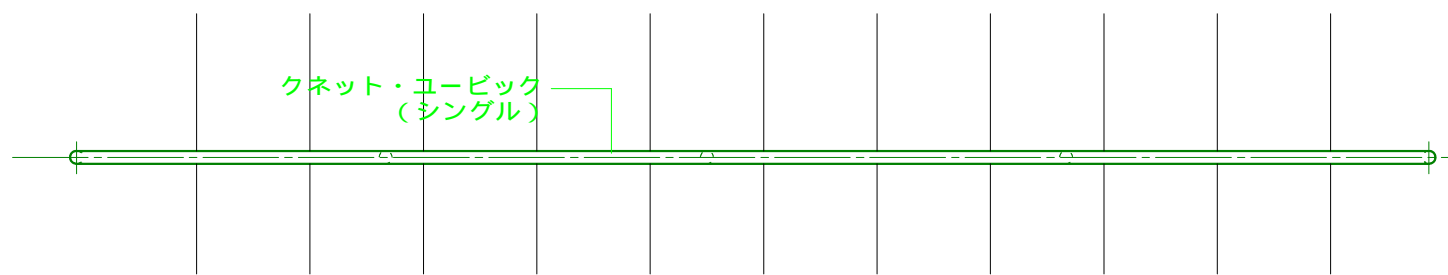

平面図 S=1/20

⚠ 本データの内容は、権利者の許諾なく、一切について無断転載・複写・引用等を禁じます。

QUNETTO 株式会社クネット・ジャパン	三角法	承認	検図	設計製図
	縮尺 1/20			岩崎
作成年月日 2008年 1月 28日	図面名称 取付図	品番 SU-QU4M		
分類 屋外手摺	品名 QUNETTO-UB1Q4M(S)	図番		